NO SCALE

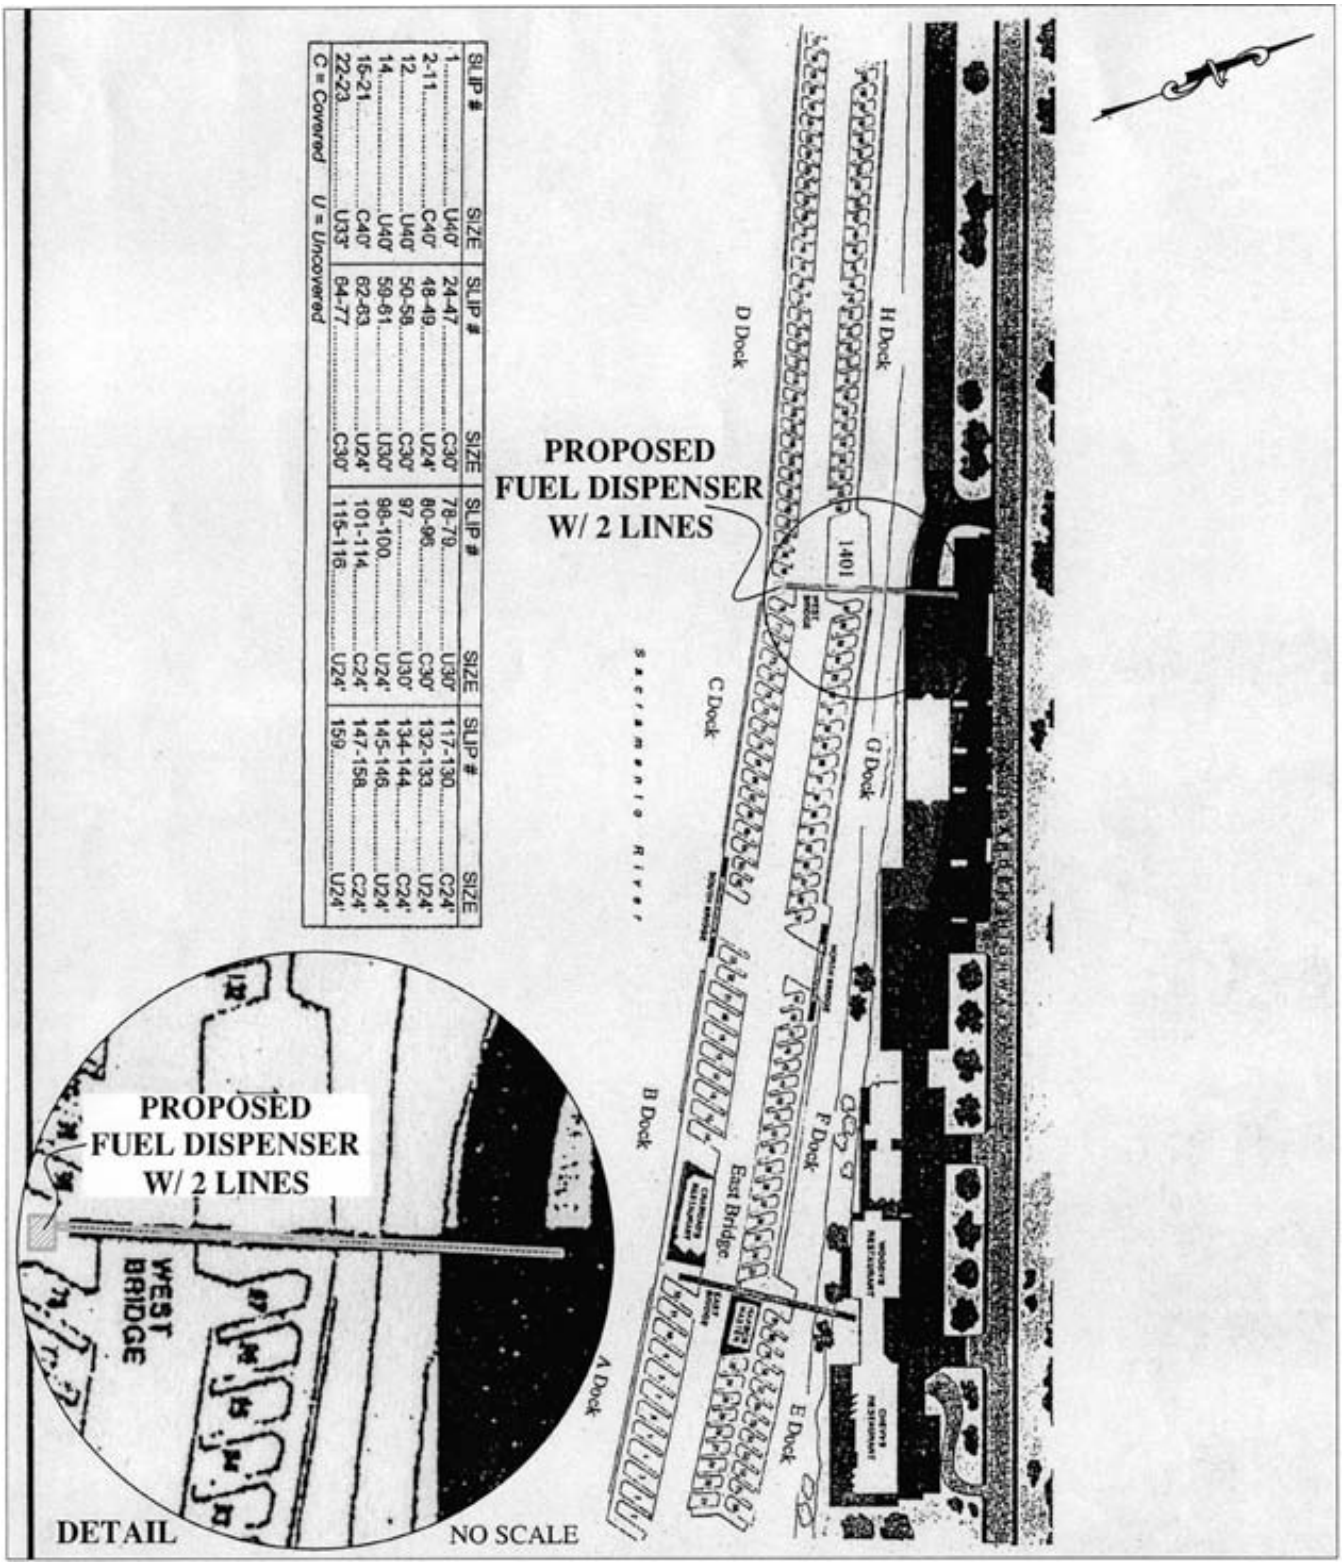

SLIP #	SIZE	SLIP #	SIZE	SLIP #	SIZE	SLIP #	SIZE
1	U40'	24-47	C30'	78-79	U30'	117-130	C24'
2-11	C40'	48-49	U24'	80-96	C30'	132-133	U24'
12	U40'	50-58	C30'	97	U30'	134-144	C24'
14	U40'	59-61	U30'	98-100	U24'	145-146	U24'
15-21	C40'	62-63	U24'	101-114	C24'	147-158	C24'
22-23	U33'	64-77	C30'	115-116	U24'	159	U24'

C = Covered U = Uncovered

MAP OF AUTHORIZED IMPROVEMENTS **EXHIBIT C** PRC 6427.1

Date 01/06/10 MJF

Lease Amendment
Riverbank Marina
Sacramento Sacramento Co.

CALIFORNIA STATE
LANDS COMMISSION